




万锦建设集团有限公司
WANJIN CONSTRUCTION GROUP CO., LTD

证书编号: A251006694
联系电话: 028-86658629


备 注

- 未注册盖章及发行章之图纸，不能用于施工或其它用途。
1. 本图版权为本设计院拥有，任何人士未获允许不得翻印。
 2. 所有尺寸均以标注为准，图上量取无效。
 3. 图纸上如有遗漏须与负责之工程师共同商议解决。
 4. 参看本图时，请同时结合会谈合约条款及技术说明。
 5. 本图以最后更正之版本作实，其他版本，自动作废。

平 面 示 意 (PLANE SKETCH)

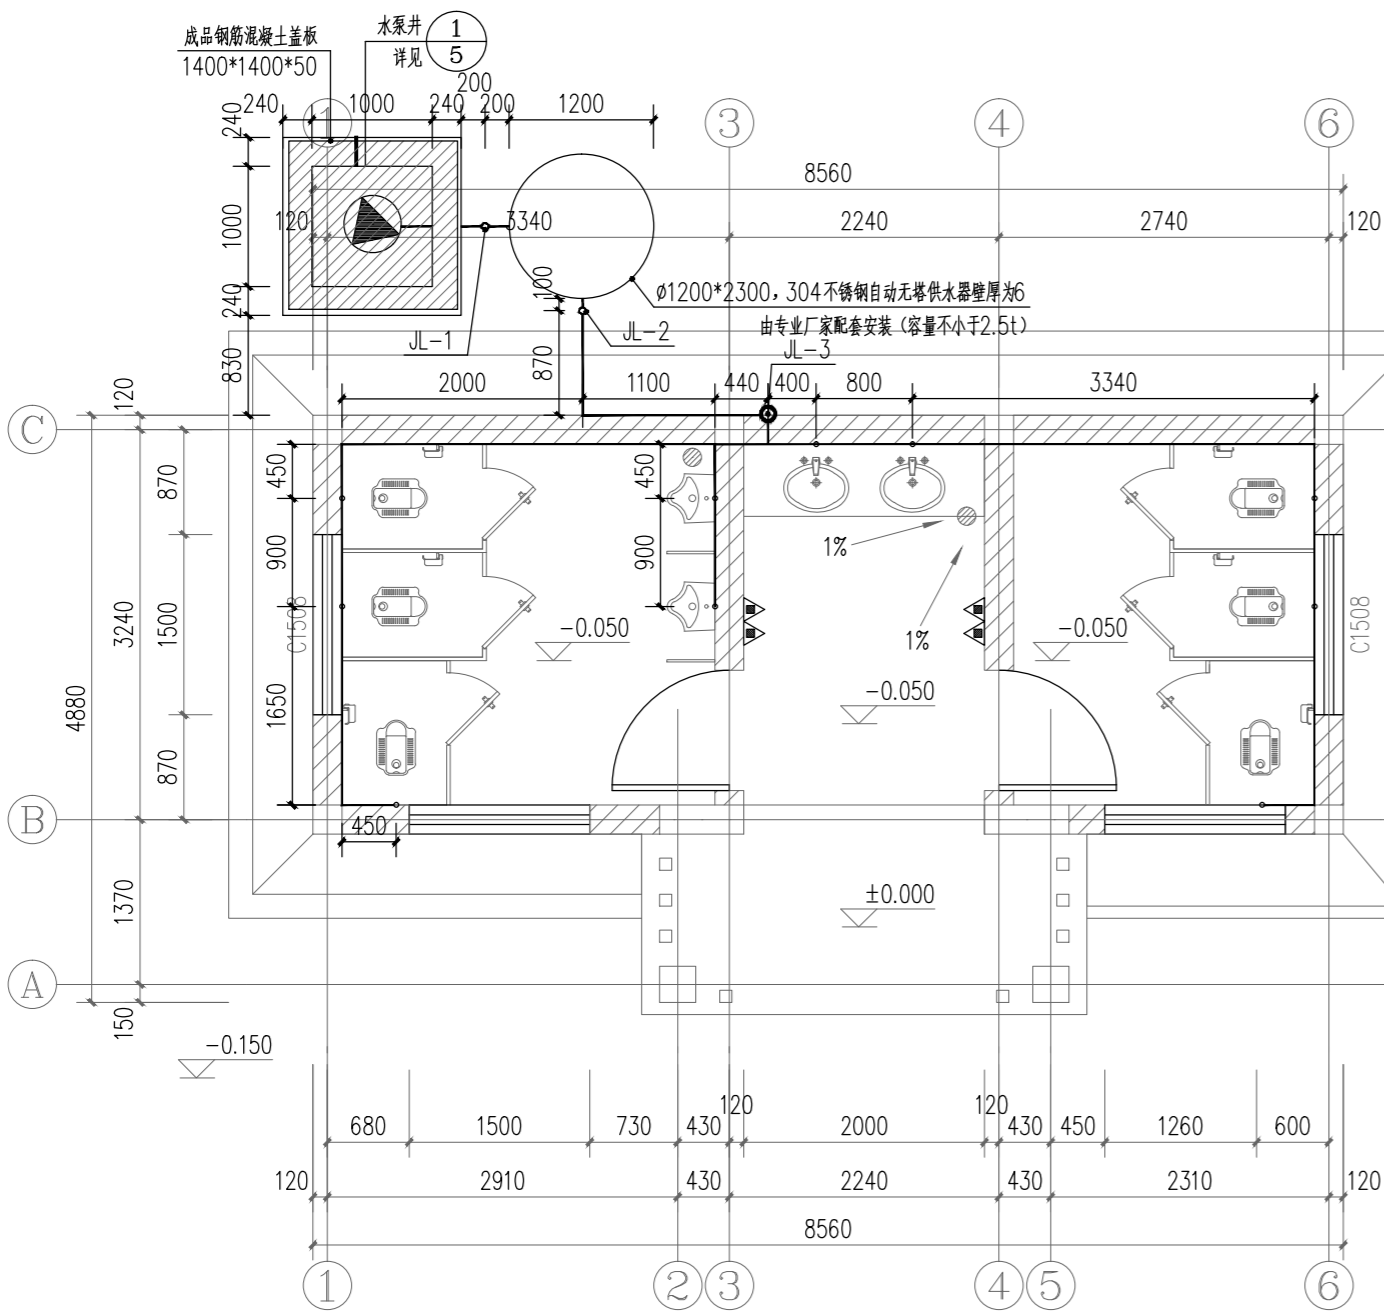

一层给水布置图 1:50

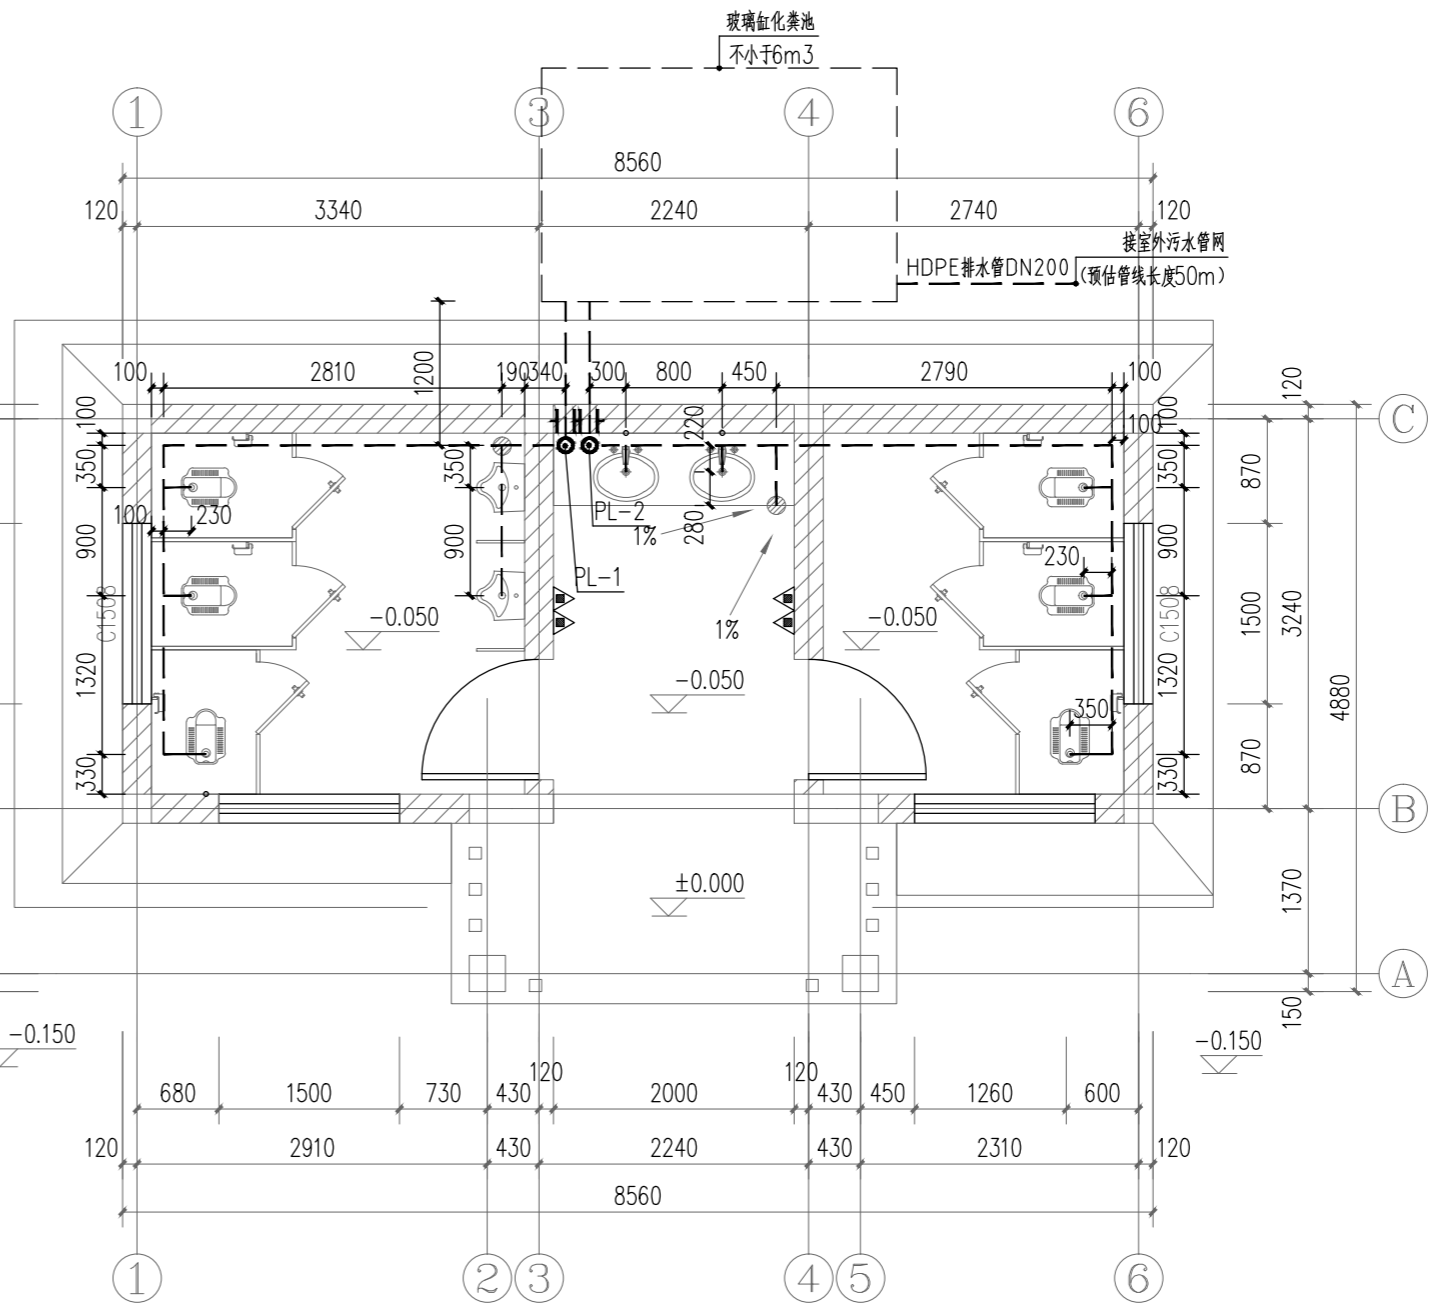

一层排水布置图 1:50

图纸升级记录

版本 VERSION	修改原因 MODIFY REASONS	日期 DATE

注：若有更新版本时本图失效

版 号 VERSION NO.	第 1 版	
设 计 号 DESIGN NO.	2018(WJ001)	
设计总负责人 PROJECT DIRECTOR	王剑光	王剑光
校 对 CHECKED BY	黄文国	黄文国
设 计 DESIGNED BY	黄黎坤	黄黎坤
专业负责人 PROFESSOR-IN-CHARGE	吴中华	吴中华
审 核 EXAMINED BY	黄孝连	黄孝连
审 定 APPROVED BY	张武良	张武良

建设单位
CLIENT

东坡区岷江现代农业示范园区管委会

项目名称
PROJECT TITLE

东坡区岷江园区旅游公厕

子项名称
SUB ITEM

图 名
TITLE

给排水平面布置图

图 别
DWG. CATEGORY

水 施

比 例
SCALE

1:100

日 期
DATE

2020.11

图 号
DWG. NO.

02

05